

UCHWAŁA NR XXXIX/267/2018
RADY GMINY DĄBROWA ZIELONA
z dnia 27 marca 2018 roku

w sprawie przystąpienia do sporządzenia zmiany miejscowego planu zagospodarowania przestrzennego obszaru zlokalizowanego w Gminie Dąbrowa Zielona, w miejscowości Święta Anna

Na podstawie art. 18 ust. 2 pkt 15 ustawy z dnia 8 marca 1990 r. o samorządzie gminnym (t.j. Dz. U. z 2017 r. poz. 1875 z późn. zm.) oraz art. 14 ust. 1 i 2 w zw. z art. 27 ustawy z dnia 27 marca 2003 r. o planowaniu i zagospodarowaniu przestrzennym (t.j. Dz. U. z 2017 r. poz. 1073 z późn. zm.),

Rada Gminy Dąbrowa Zielona
uchwała:

§ 1

Przystępuje się do sporządzenia zmiany miejscowego planu zagospodarowania przestrzennego obszaru zlokalizowanego w gminie Dąbrowa Zielona, w miejscowości Święta Anna.

§ 2

Integralną częścią uchwały jest mapa w skali 1:2 000, stanowiąca załącznik graficzny nr 1, gdzie przedstawiono granice obszaru objętego miejscowym planem zagospodarowania przestrzennego.

§ 3

Wykonanie uchwały powierza się Wójtowi Gminy Dąbrowa Zielona.


§ 4


Uchwała wchodzi w życie z dniem podjęcia.

Przewodniczący Rady Gminy

K. Kucharski
Krzysztof Kucharski



 GRANICE OBSZARU OBJĘTEGO PLANEM MIEJSCOWYM

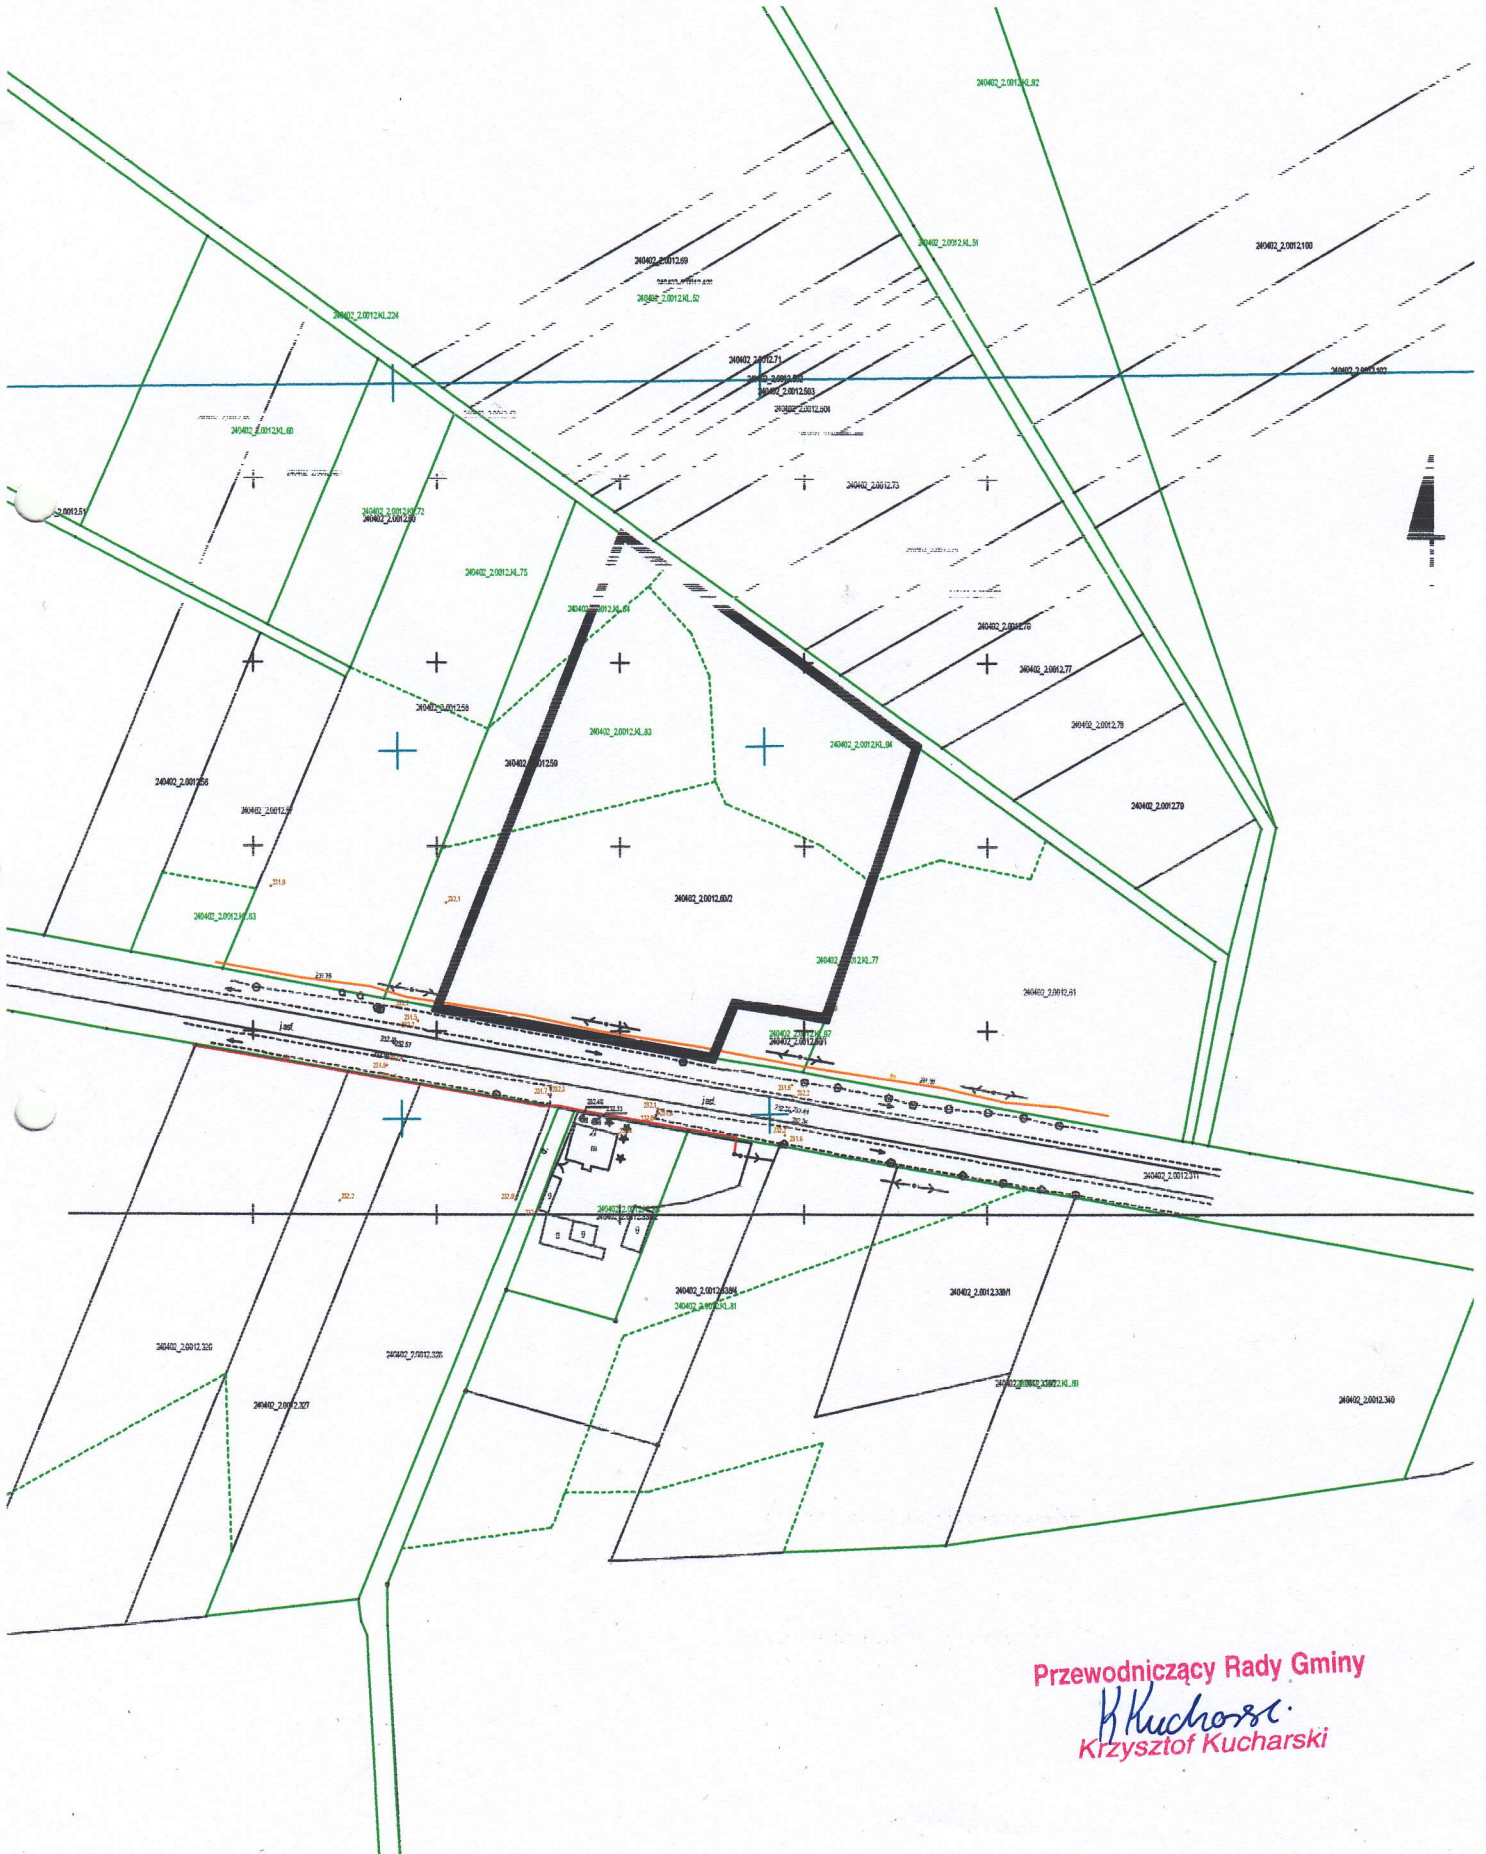

Przewodniczący Rady Gminy
K. Kucharski
Krzysztof Kucharski