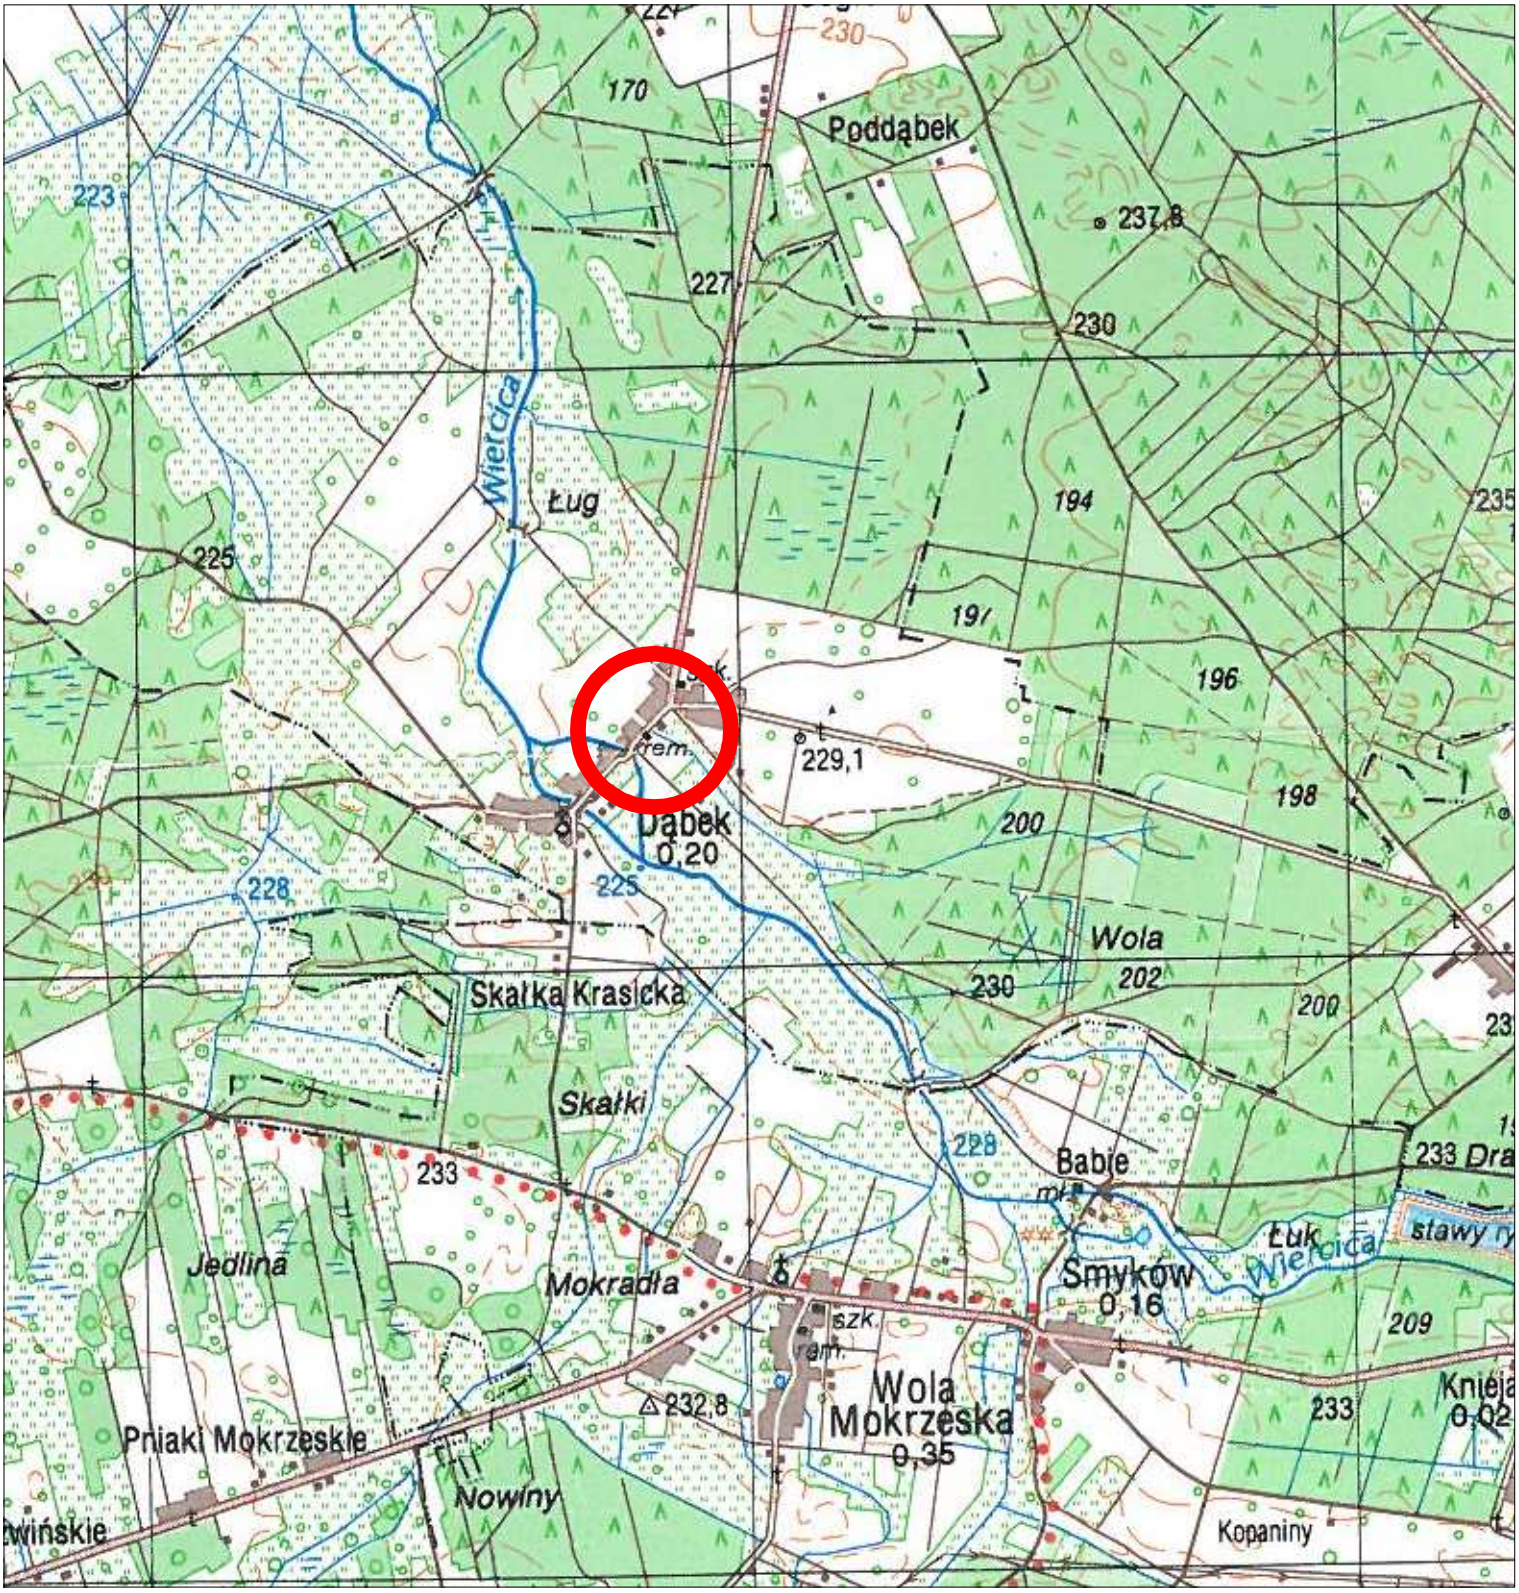

Temat	Remont drogi gminnej w miejscowości Dąbek droga na działce 4785 w km 0+000,00 do 0+980,00		
Temat rys.	Orietnacja		Data 06.2018
Inwestor	Urząd Gminy Dąbrowa Zielona Pl. Kościuszki 31 42-265 Dąbrowa Zielona		Skala 1:25 000
Projektant:	inż. Edward Hibner UAN-VIII 83861/20/90	Podpis	Rys. Nr 1