




ZAŁĄCZNIK NR 1
DO UCHWAŁY NR
RADY GMINY W DĄBROWIE ZIELONEJ
Z DNIA

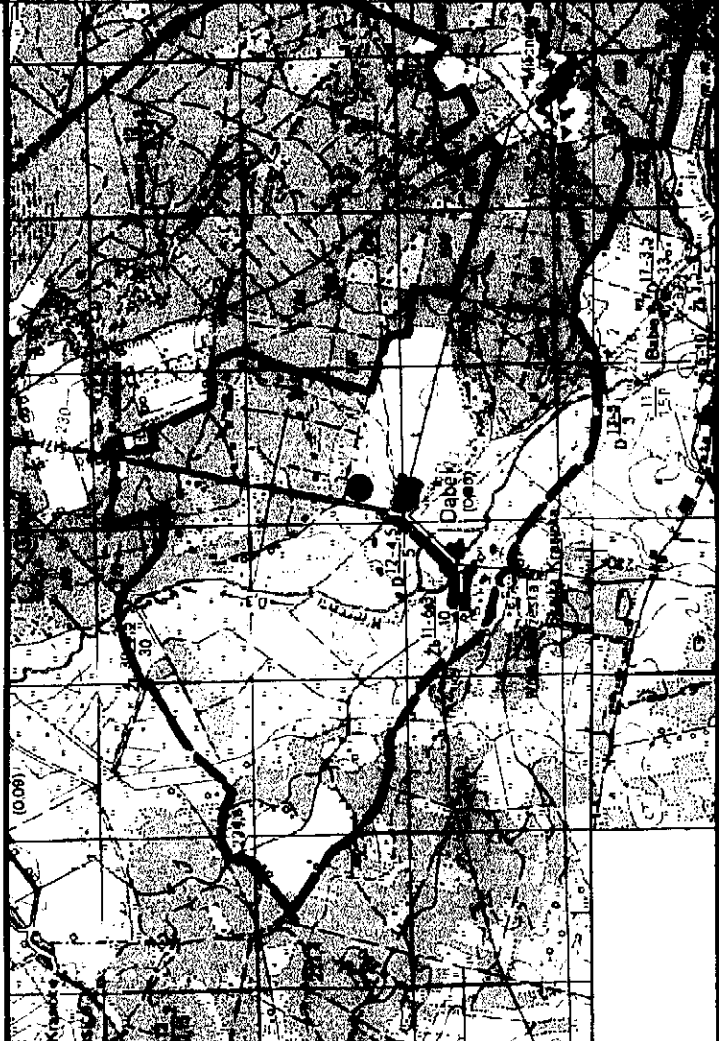

— GRANICE TERENU OBJĘTEGO ZMIANĄ STUDIUM
SKALA 1: 100 000